

APROBACION MUNICIPAL

EL SECRETARIO MUNICIPAL QUE SUSCRIBE CERTIFICA QUE LA MODIFICACION AL PLANO SECCION ORD. N° 49-98 DE FECHA 08.11.99 DE LA ILUSTRE MUNICIPALIDAD DE ÑUÑO Y PROMULGADO POR DECRETO ALCALDICO N° 1455 DE FECHA 15.12.99

AL SEÑOR PEDRO SIBI PATACAPINA
ALCALDE

AL SEÑOR AGEL POMEZ DE LENA G.
SECRETARIO MUNICIPAL

CARLOS PINAS LOPEZ
DIRECTOR DE OBRAS

NANCY JARAMILLO YARZA
ASESORA URBANA

SECRETARIA MINISTERIAL METROPOLITANA DE VIVIENDA Y URBANISMO.

AL SEÑOR JOSE ANTONIO GOMEZ LEANES
JEFE DEPARTAMENTO DESARROLLO URBANO

AL SEÑOR FRANCISCO SILVA TOLEDO
SECRETARIO MINISTERIAL METROPOLITANO

APROBACION GOBIERNO REGIONAL METROPOLITANO CONSEJO REGIONAL

EL MINISTRO DE FE QUE SUSCRIBE CERTIFICA QUE LA PRESENTE MODIFICACION AL PLANO SECCION ORD. N° 49-98 DE FECHA 08.11.99 DE LA ILUSTRE MUNICIPALIDAD DE ÑUÑO Y PROMULGADO POR DECRETO ALCALDICO N° 1455 DE FECHA 15.12.99 DE LA ILUSTRE MUNICIPALIDAD DE ÑUÑO Y PROMULGADO POR DECRETO ALCALDICO N° 1455 DE FECHA 15.12.99

AL SEÑOR FRANCISCO FERRER DEZ H.
MINISTRO DE FE SECRETARIO EJECUTIVO GOBIERNO REGIONAL METROPOLITANO

MODIFICACION DEL PLAN REGULADOR COMUNAL DE ÑUÑO EN SECTOR DE AVENIDA AMERICO VESPUCCIO, ESTRELLA SOLITARIA Y CLORINDA WILSHAW.

CONTENIDO

ESTACION ACTUAL: EQUIPAMIENTO EXISTENTE GRAFICADO EN P.R.C. ESC. 1 : 5000

ESTACION QUE SE APRUEBA: EQUIPAMIENTOS EXISTENTES QUE SE INCORPORAN A LA SIMBOLOGIA GRAFICA DE EQUIPAMIENTO DEL P.R.C. ESC. 1 : 5000

DETALLE DE SITUACION QUE SE APRUEBA: ESC. 1 : 1000

DETALLE AEROFOTOMETRICA REALIZADA POR LA EMPRESA AEROTOP- AND 1992.

SIMBOLOGIA

EQUIPAMIENTO

ZONA Z-4

AREA VERDE

VA ESTRUCTURANTE


AREA OFICIAL EXISTENTE

LIMITE COMUNAL

LIMITE PRELIM




AU10

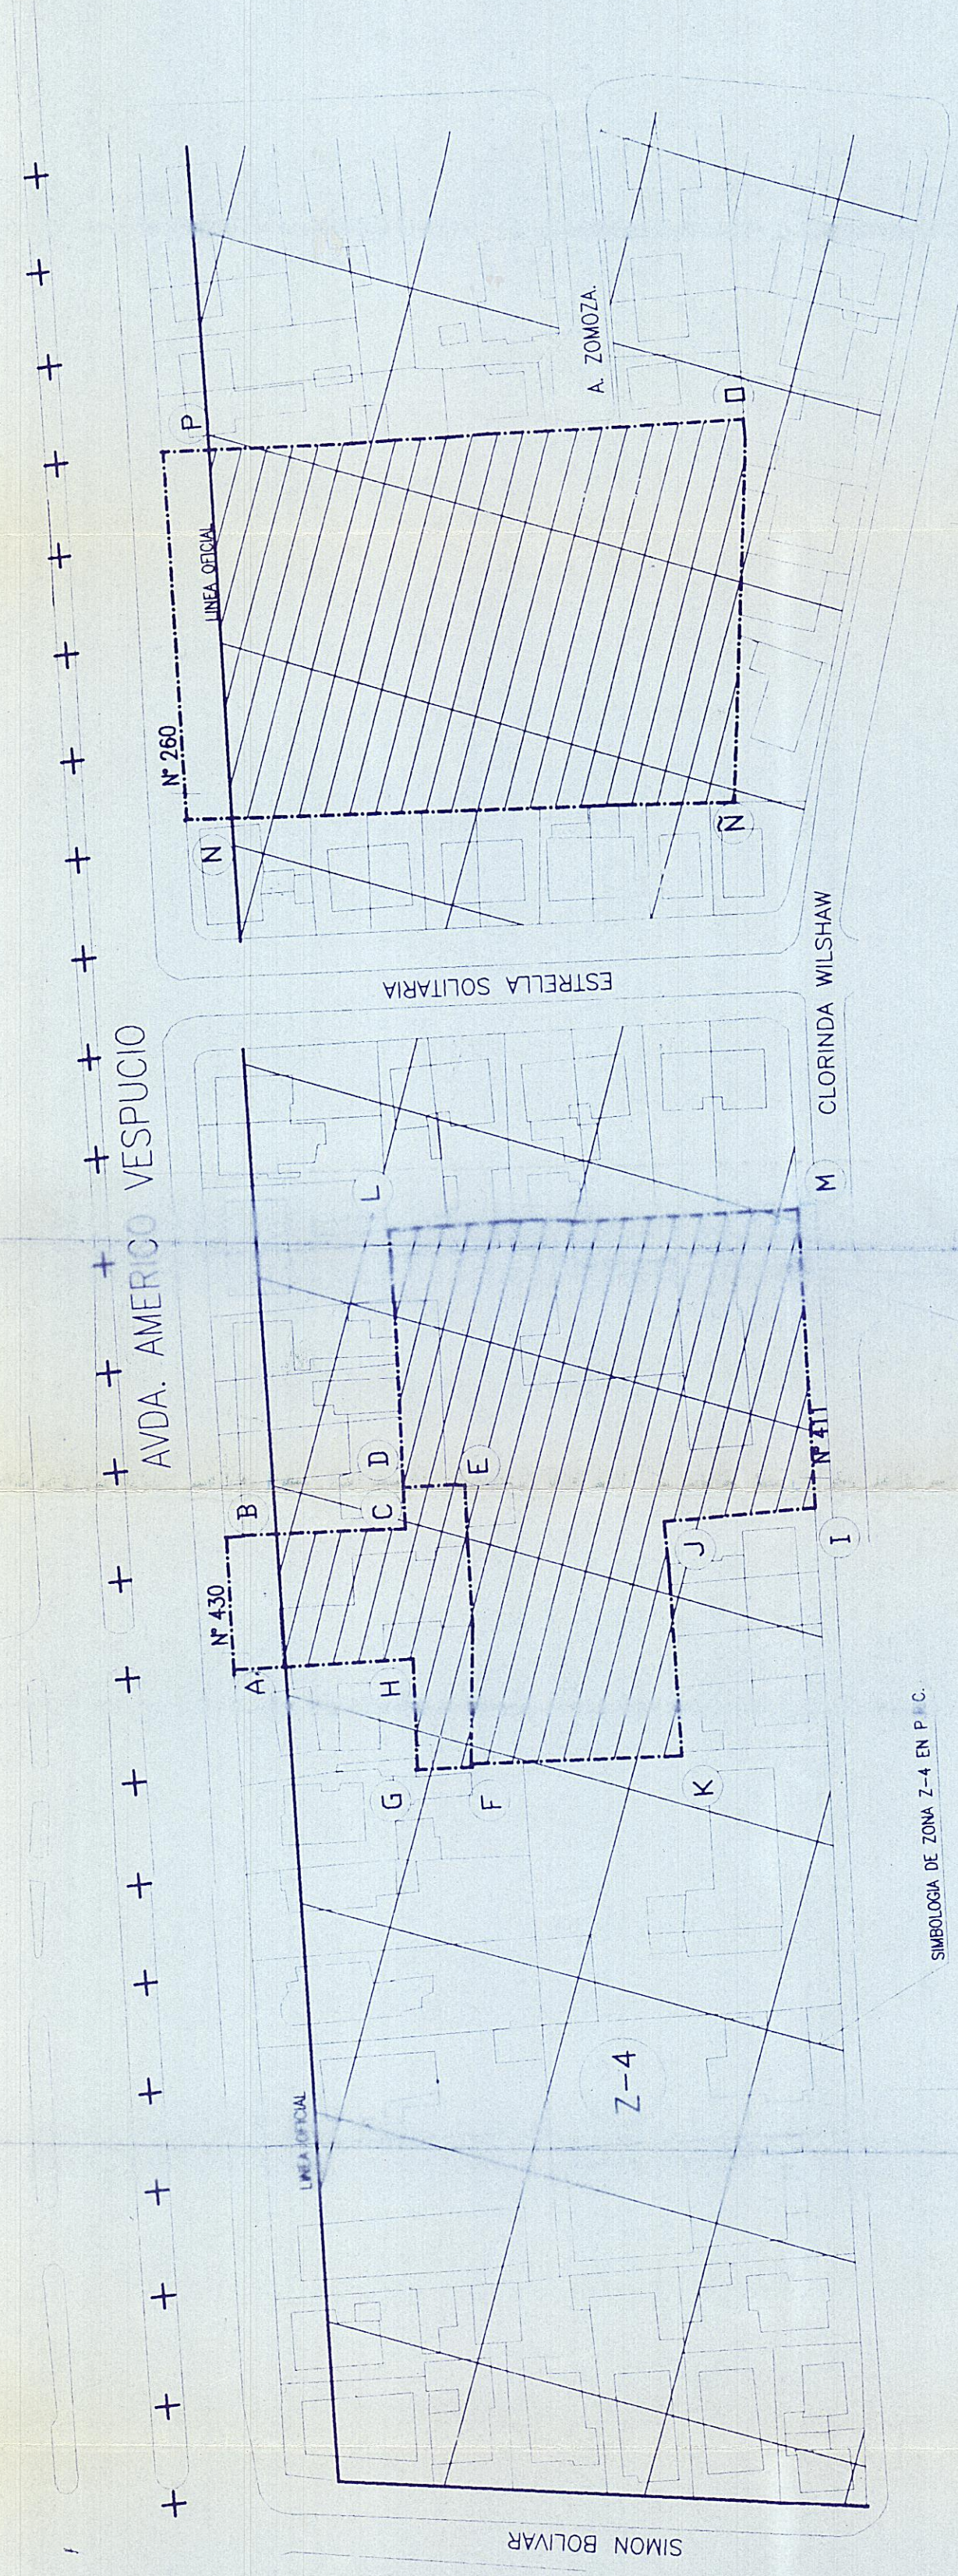


SIMBOLOGIA DE ZONA Z-4 EN P.R.C.

SIMBOLOGIA DE EQUIPAMIENTO EXISTENTE EN P.R.C.

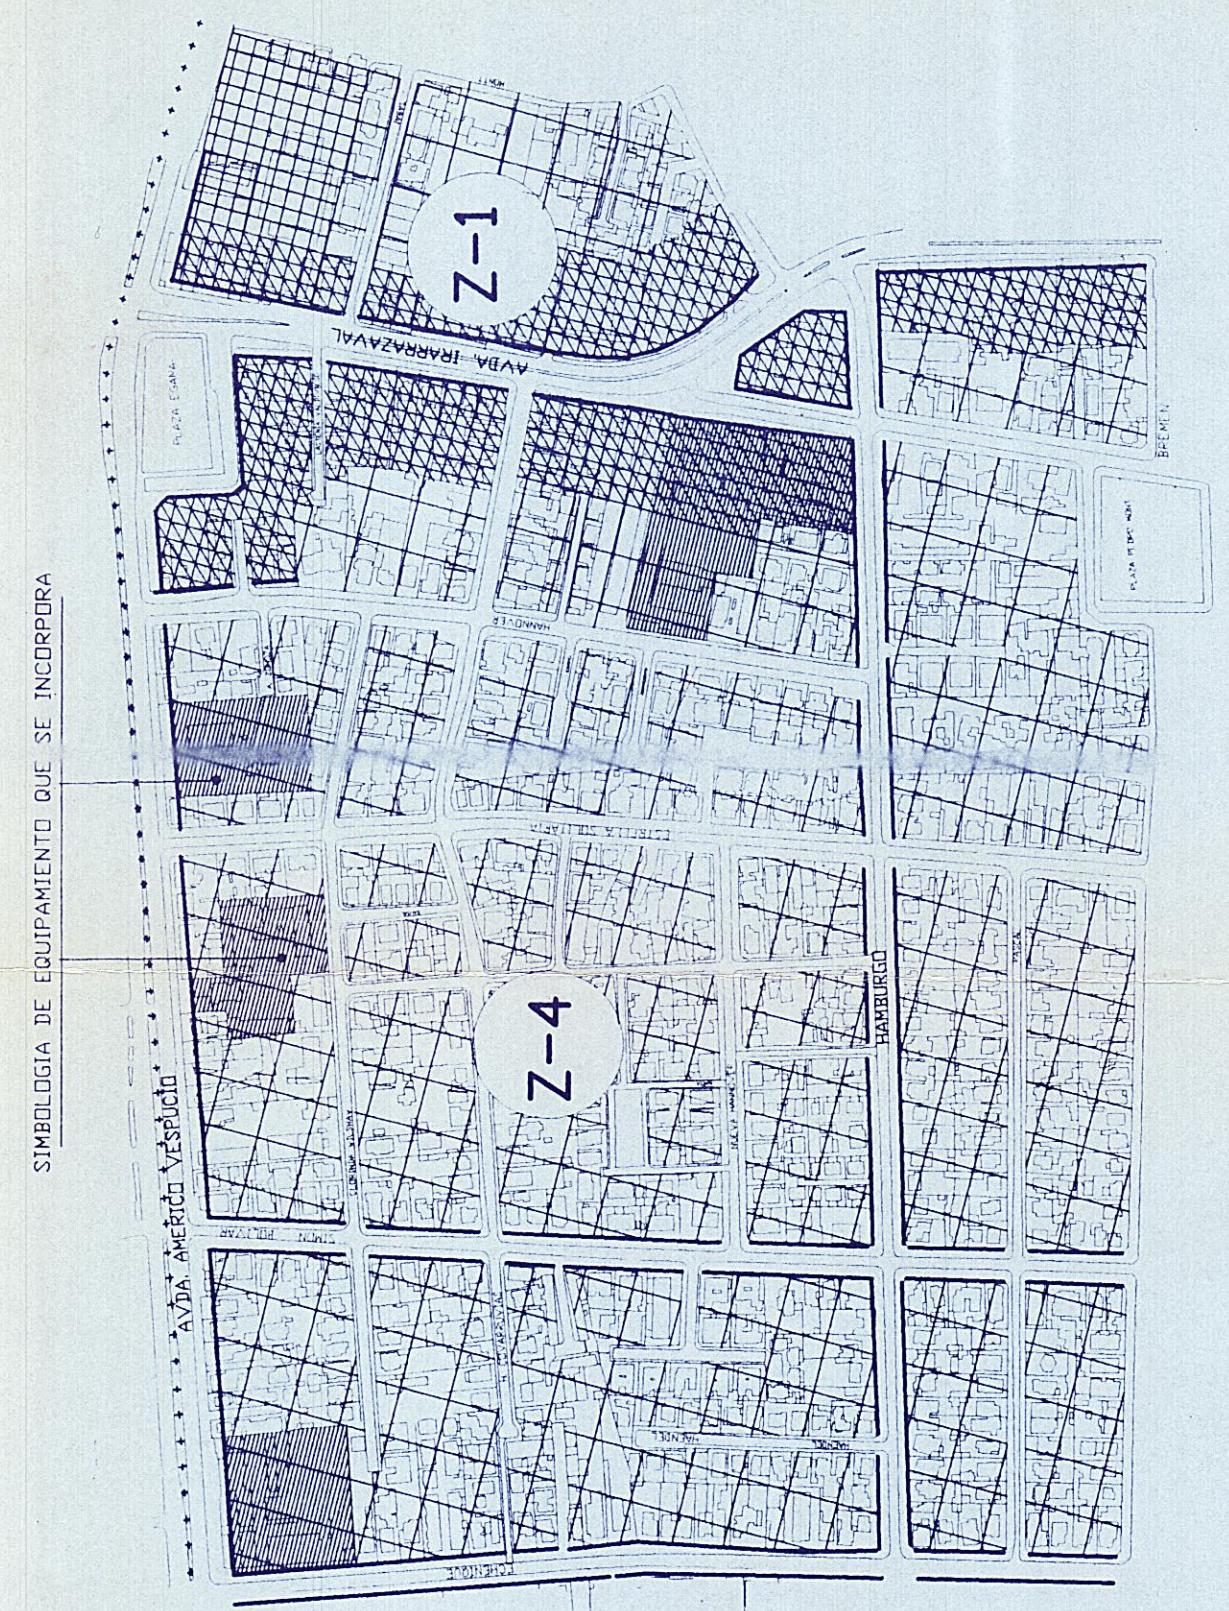

SIMBOLOGIA DE EQUIPAMIENTO QUE SE INCORPORA

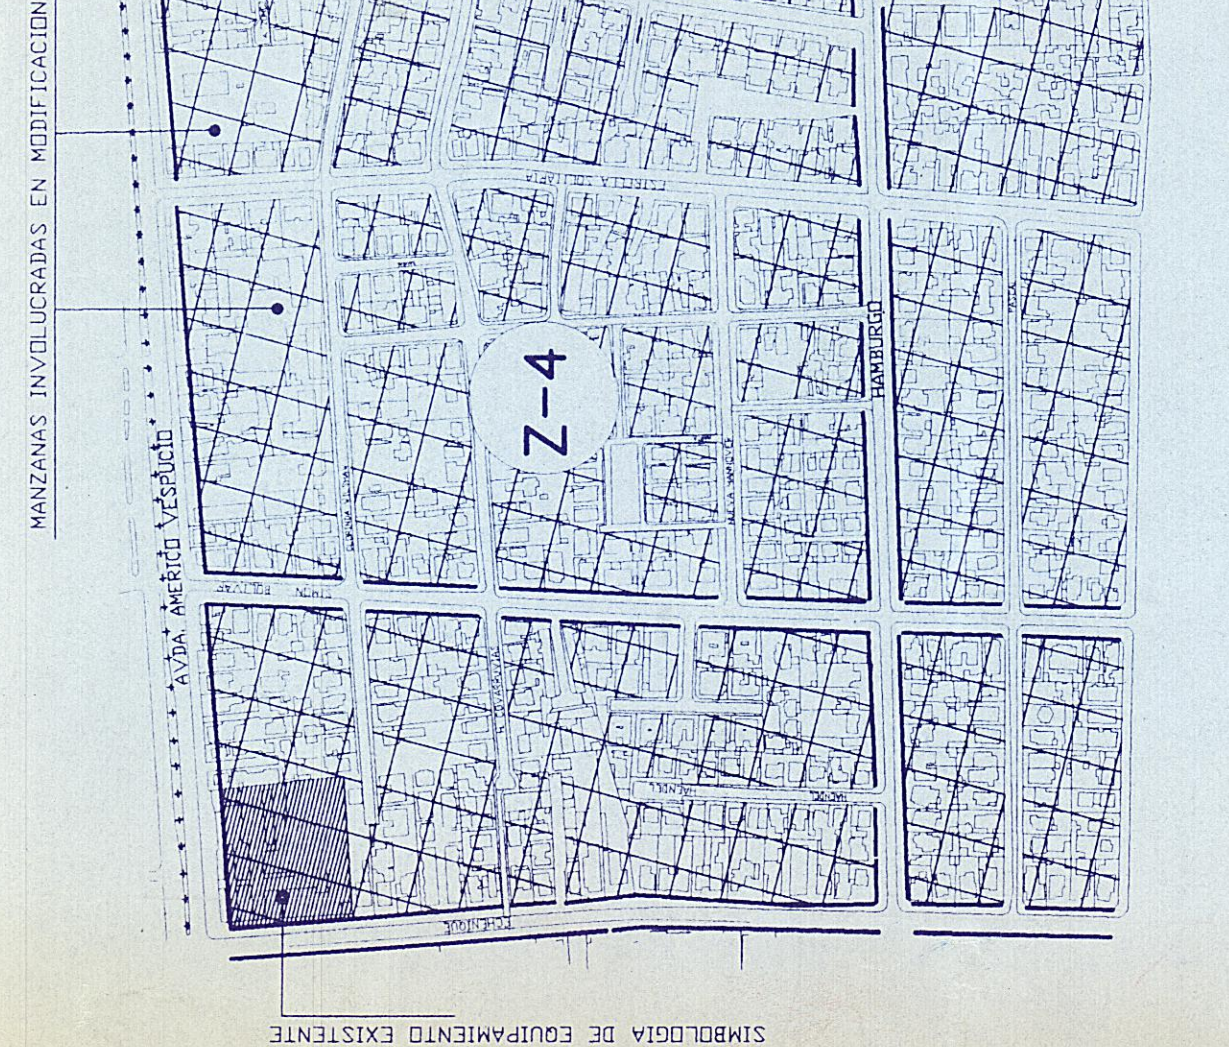

SIMBOLOGIA DE EQUIPAMIENTO EXISTENTE

EQUIPAMIENTOS EXISTENTES SIMBOLOGIZADOS EN PLANO REGULADOR COMUNAL DE ÑUÑO APROBADO POR DECRETO S. N° 129 (27.10.89) Y PUBLICADO EN EL D.O. 11.12.89

SITUACION QUE SE APRUEBA

ESCALA 1 : 5000

EQUIPAMIENTOS EXISTENTES SIMBOLOGIZADOS EN PLANO REGULADOR COMUNAL DE ÑUÑO APROBADO POR DECRETO S. N° 129 (27.10.89) Y PUBLICADO EN EL D.O. 11.12.89

SITUACION ACTUAL

ESCALA 1 : 5000

DETALLE DE LOS EQUIPAMIENTOS EXISTENTES QUE SE INCORPORAN

- POLIGONO ABCDEFGHA, UBICADO EN AVENIDA AMERICO VESPUCCIO N° 430.
- POLIGONO MIKFEDELM, UBICADO EN CALLE CLORINDA WILSHAW N° 411.
- POLIGONO NPONN, UBICADO EN AVENIDA AMERICO VESPUCCIO N° 260.

COPIA FIEL DEL ORIGINAL

DETALLE DE SITUACION QUE SE APRUEBA

ESCALA 1 : 1000