



# PLANO ILUSTRATIVO

## SITUACIÓN PROPUESTA

RESTITUCIÓN DE UTILIDAD PÚBLICA DESDE EL 29.10.14 Y DESAFECTACIÓN A UTILIDAD PÚBLICA, DE VIAS QUE SE DETALLAN Y QUE MANTIENEN LAS NORMAS URBANÍSTICAS ASIGNADAS EN JULIO DEL 2015

 

### DETALLE DE VIAS DESAFECTADAS

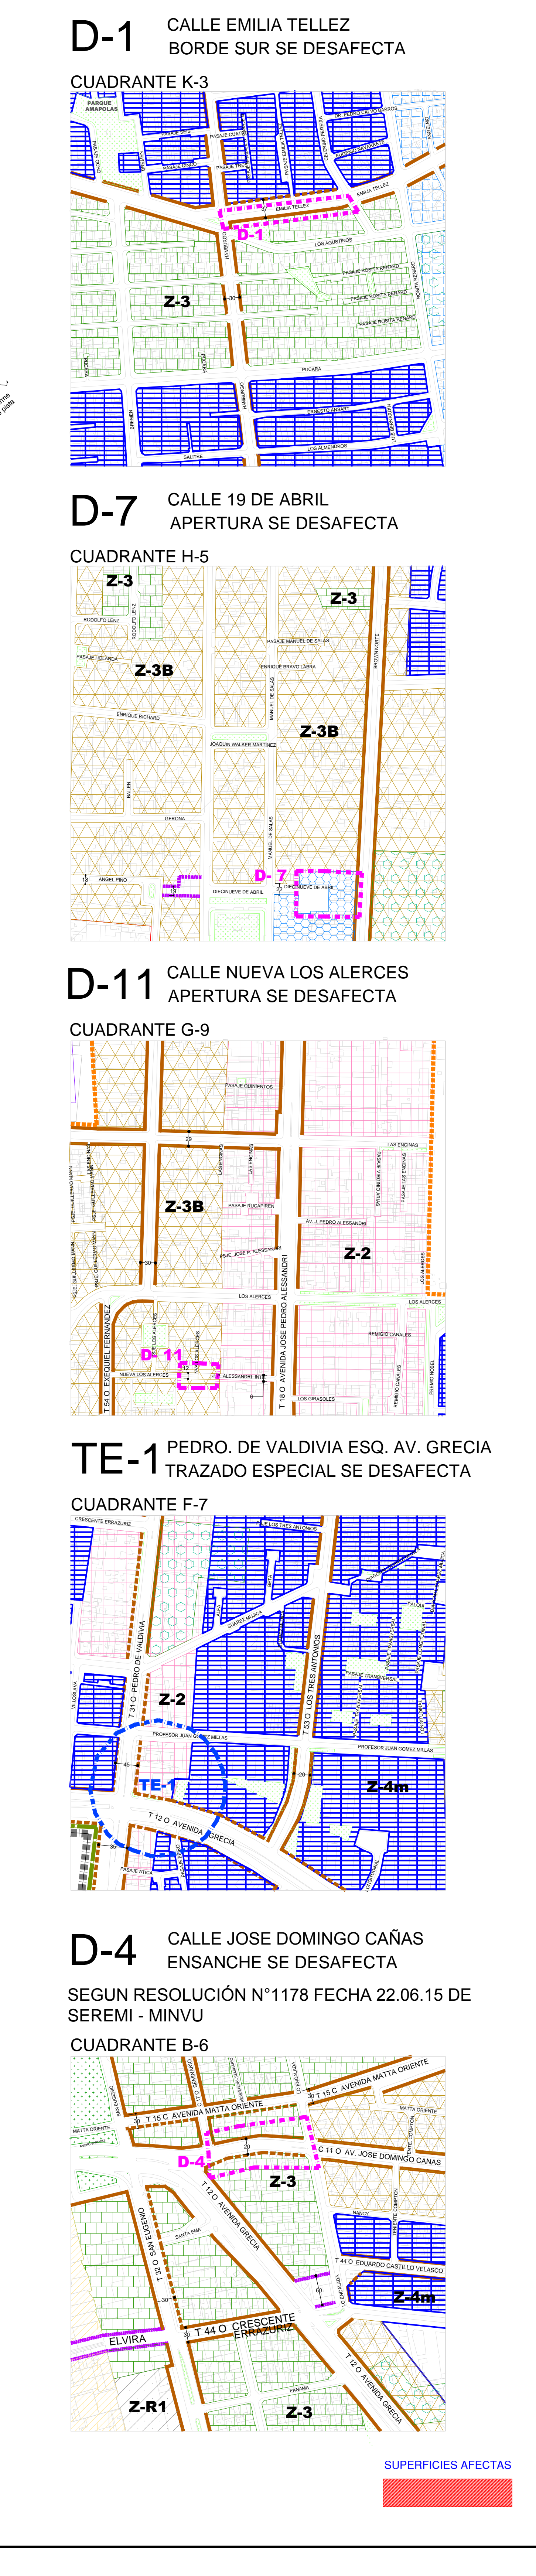

**I. MUNICIPALIDAD DE ÑUÑO A**

**PLANO ILUSTRATIVO SITUACIÓN PROPUESTA**  
 RESTITUCIÓN DE UTILIDAD PÚBLICA DESDE EL 29.10.14 Y DESAFECTACIÓN A UTILIDAD PÚBLICA, DE VIAS QUE SE DETALLAN, QUE MANTIENEN LAS NORMAS URBANÍSTICAS ASIGNADAS EN JULIO DEL 2015

**PLAN REGULADOR COMUNA DE ÑUÑO A**  
 APROBADO POR D.S. N° 129 (27.10.88), PUBLICADO EN D.O. DEL 11.12.89, MODIFICADO POR LOS SIGUIENTES DOCUMENTOS:  
 1- DECRETO N° 133 - MINVU. D.O. 07.26.94.  
 2- RESOLUCION N° 14 - INTENDENCIA RM. D.O. 21.10.94.  
 3- RESOLUCION N° 16 - INTENDENCIA RM. D.O. 27.09.95.  
 4- RESOLUCION N° 49 - INTENDENCIA RM. D.O. 06.11.99 PLANO AU-3  
 5- DEC. ALCALDICO N° 1441 - I. MUNIC. DE ÑUÑO A D.O. 17.11.08 PLANO AU-9  
 6- RESOLUCION N° 49 - INTENDENCIA RM. D.O. 06.11.99 PLANO AU-2  
 7- RESOLUCION N° 25 - INTENDENCIA RM. D.O. 31.03.01 PLANO AU-7  
 8- RESOLUCION N° 26 - INTENDENCIA RM. D.O. 25.07.01 PLANO AU-10  
 9- DEC. ALCALDICO N° 262 - I. MUNIC. DE ÑUÑO A D.O. 09.09.04 PLANO AU-14  
 10- DEC. ALCALDICO N° 1315 - I. MUNIC. DE ÑUÑO A D.O. 31.10.07 PLANO AU-15  
 11- DEC. ALCALDICO N° 1054 - I. MUNIC. DE ÑUÑO A D.O. 11.08.10 PLANO AU-17  
 12- DEC. ALCALDICO N° 950 - I. MUNIC. DE ÑUÑO A D.O. 23.04.15 PLANO AU-21

**OTROS DOCUMENTOS QUE MODIFICAN EL PLAN REGULADOR COMUNAL:**  
 1- DEC. SUP. N° 14 - MINISTERIO DE DEFENSA D.O. 28.03.92 AERODROMO EL BOSQUE.  
 2- DEC. SUP. N° 146 - MINISTERIO DE DEFENSA D.O. 23.05.92 AERODROMO EL BOSQUE.  
 3- RESOLUCION N° 20 - GOBIERNO REGIONAL D.O. 04.11.94 CONGELA ZONAS INDUSTRIALES EXCLUSIVAS.  
 4- DEC. N° 1089 - MINISTERIO DE DEFENSA D.O. 23.05.99 HELIPUERTO HOSPITAL DE CARABAMBES.  
 5- DEC. N° 651 - MINISTERIO DE BIENES NACIONALES DE FECHA 06.11.99 DESAFECTACION PARCIAL CALLE VALENCIA.  
 6- DEC. N° 446 - MINISTERIO DE BIENES NACIONALES DE FECHA 18.04.01 DESAFECTACION PARCIAL CALLE VALENCIA.  
 7- RESOLUCION N° 5 - GOBIERNO REGIONAL D.O. 19.03.02 RESOLUCION ORDINARIA N° 20 DEL CONCEJO MUNICIPAL FECHA 28.10.02 NO EXISTEN INDUSTRIAS MOLESTAS PARA REINCORPORAR AL PRM-SI.  
 8- RESOLUCION N° 12210 - GOBIERNO REGIONAL D.O. 11.02.10 ACTUALIZACION DE LA VALIADAD METROPOLITANA.  
 9- LEY N° 20.791 DE FECHA 20.10.2014  
 10- RESOLUCION EXENTA N° 1178 DE FECHA 22.04.2015, DE SEREMI - MINVU D.O. FECHA 27.04.15

**I. AREA URBANA**  
 + + + LIMITE COMUNAL Y URBANO  
 ESTACIONES METRO  
 AREAS VERDES  
 CANAL

**II. ZONIFICACION USOS DE SUELO**

ZONA Z-1 A	ZONA Z-4 A
ZONA Z-1 B	ZONA Z-4 B
ZONA Z-1 C	ZONA Z-4 C
ZONA Z-2	ZONA Z-5
ZONA Z-2 A	ZONA Z-6
ZONA Z-2 B	ZONA Z-7
ZONA Z-2 C	ZONA Z-8
ZONA Z-3	ZONA Z-9
ZONA Z-3 A	ZONA Z-10
ZONA Z-3 B	ZONA Z-11
ZONA Z-4	EQUIPAMIENTO
	CENTRO DEPORTIVO

**III- AREAS DE RESGUARDO**  
 AREA PROTECCION HELIPUERTO  
 AREA PROTECCION AERODROMO EL BOSQUE  
 AREA PROTECCION AERODROMO EL BOSQUE E

**IV- VALIADAD ESTRUCTURANTE**  
 VALIADAD EXISTENTE  
 APERTURA DE VIAS  
 VALIADAD CON ENSANCHE

**V- EQUIPAMIENTO INTERCOMUNAL PRMS**  
 1- SISTEMA METROPOLITANO DE AREAS VERDES  
 EQUIP. RECREACIONAL Y DEPORTIVO  
 ESTADIO NACIONAL  
 PARQUES METROPOLITANO Y AVENIDAS PARQUE  
 EQUIPAMIENTO INTERCOMUNAL

**VI- ZONAS E INMUEBLES DE VALOR PATRIMONIAL**

MONUMENTO HISTORICO 1	MONUMENTO HISTORICO 2
MONUMENTO HISTORICO 3	ZONA TIPICA 1
ZONA DE CONSERVACION HISTORICA	ZONA TIPICA 2
ZONA TIPICA	ZONA TIPICA 3

**FUENTE:** DE VUELO 1:10.000  
 ESCALA RESTITUCION 1:2.000  
 DATOS GEODESICOS DATUM = WGS 84, SIRGAS  
 ESCALA 1:7500  
 BASE LEV. AEROFOT. DE EDIFICACIONES REALIZADO POR AEROTOP AÑO 1992.  
 BASE LEV. AEROFOT. DE CALLES REALIZADO POR DAMPAS AÑO 2006.  
 CARTOGRAFIA: MAGV / ASES. URBANA / SECPA  
 PLANO COMPLEMENTA INFORME N° 02 FECHA 17.07.15 DE ASESORIA URBANA

**VIABILIDAD QUE SE DESAFECTA DETALLE: "D"**  
**VIABILIDAD AFECTA A UTILIDAD PÚBLICA DETALLE: "TE"**  
**TRAZADO ESPECIAL "TE"**

MIRNA PEZZOLA BARRA ARQUITECTA  
 MARIA ANA GARCIA VILA ASESORA URBANISTA

**AU-22** SITUACIÓN PROPUESTA LAMINA 1 DE 1  
 (Reemplaza plano AU-21)  
 FECHA: JULIO 2015